


図面上からの寸法です。
 相違点は現場寸法優先とします。
 実面積 110.35㎡

TITLE (仮称) S 歯科医院様新築工事	DRAWING T・kimura	SCALE 1/50	DATE 06/04/9	株式会社 スマイルネット NO 2 東京都北区田端1-11-3 TEL 03-3823-6170 Fax 03-3823-6180	平面図
-------------------------------------	--------------------------------	--------------------------	----------------------------	---	-----

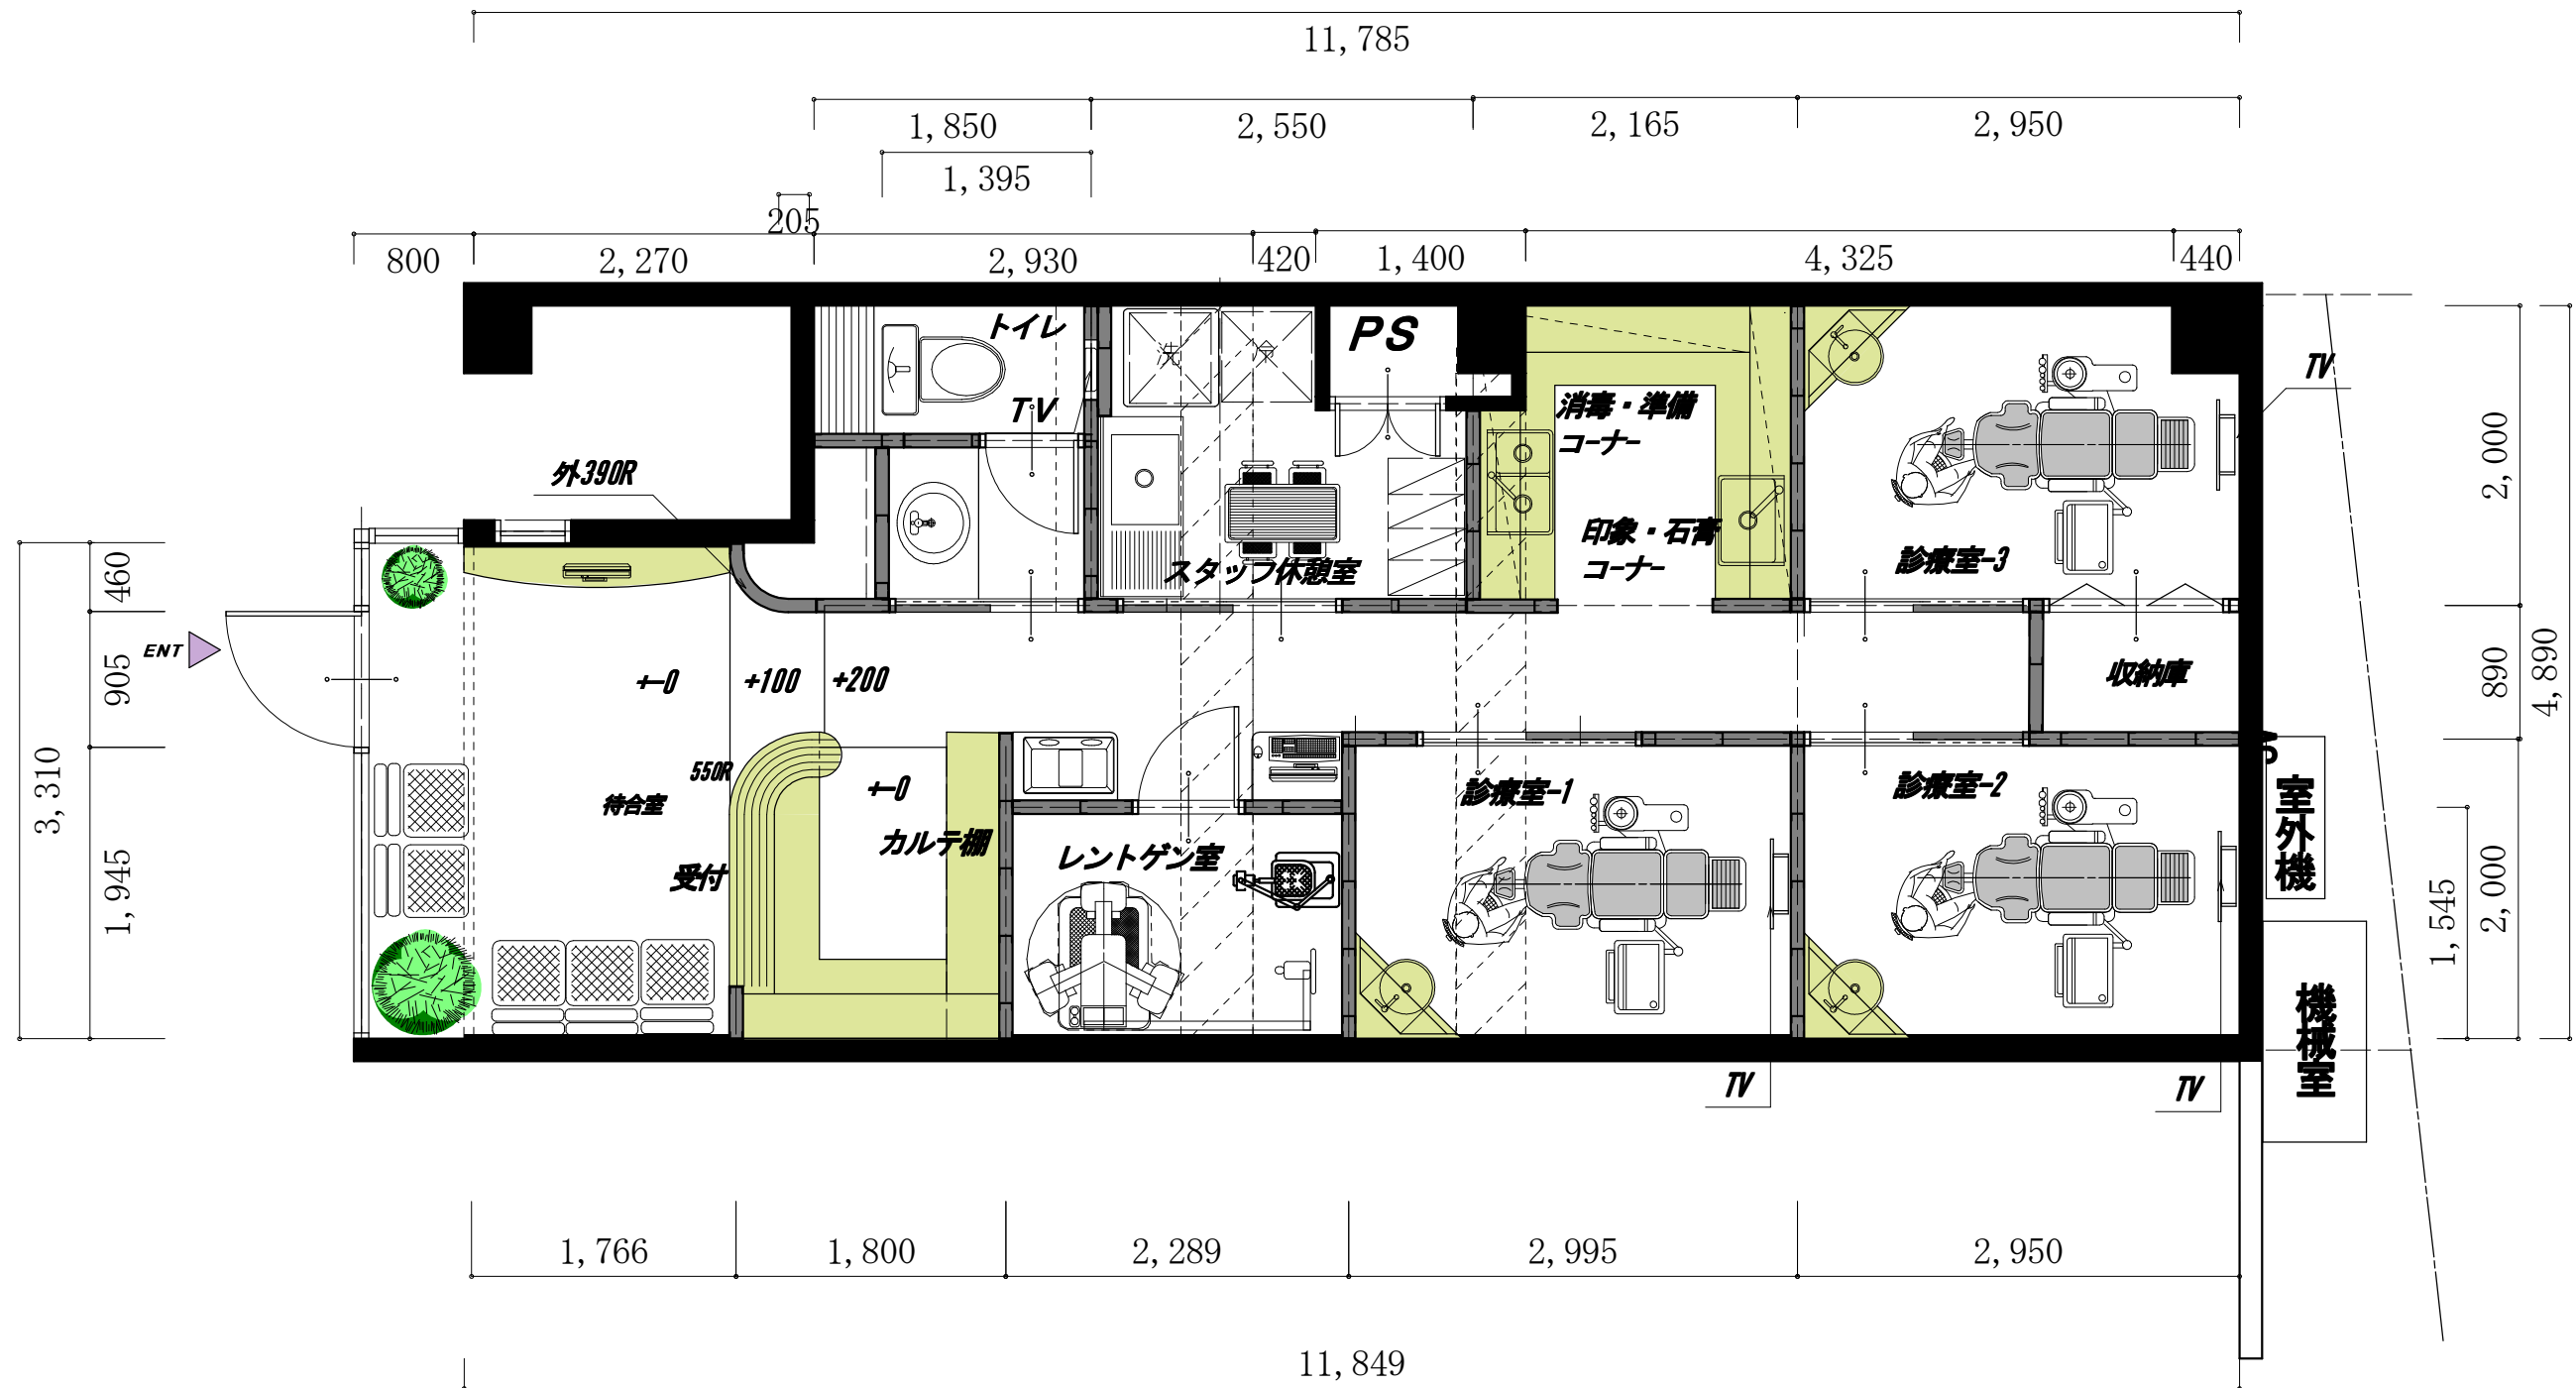

TITLE
(仮称)

K 歯科クリニック様内装工事

DRAWING

T・K

SCALE

1/50

DATE

04/11/9

株式会社 スマイルネット

東京都北区田端1-11-3
TEL 03-3823-6170
Fax 03-3823-6180

NO

平面プラン